




Landkreis Vorpommern-Rügen
- Der Landrat -
Fachdienst Kataster und Vermessung


Auszug aus GeoPORT.VR

erstellt durch: Stadt Putbus

Datum: 02.05.2023

 

© GeoBasis-DE/M-V VR

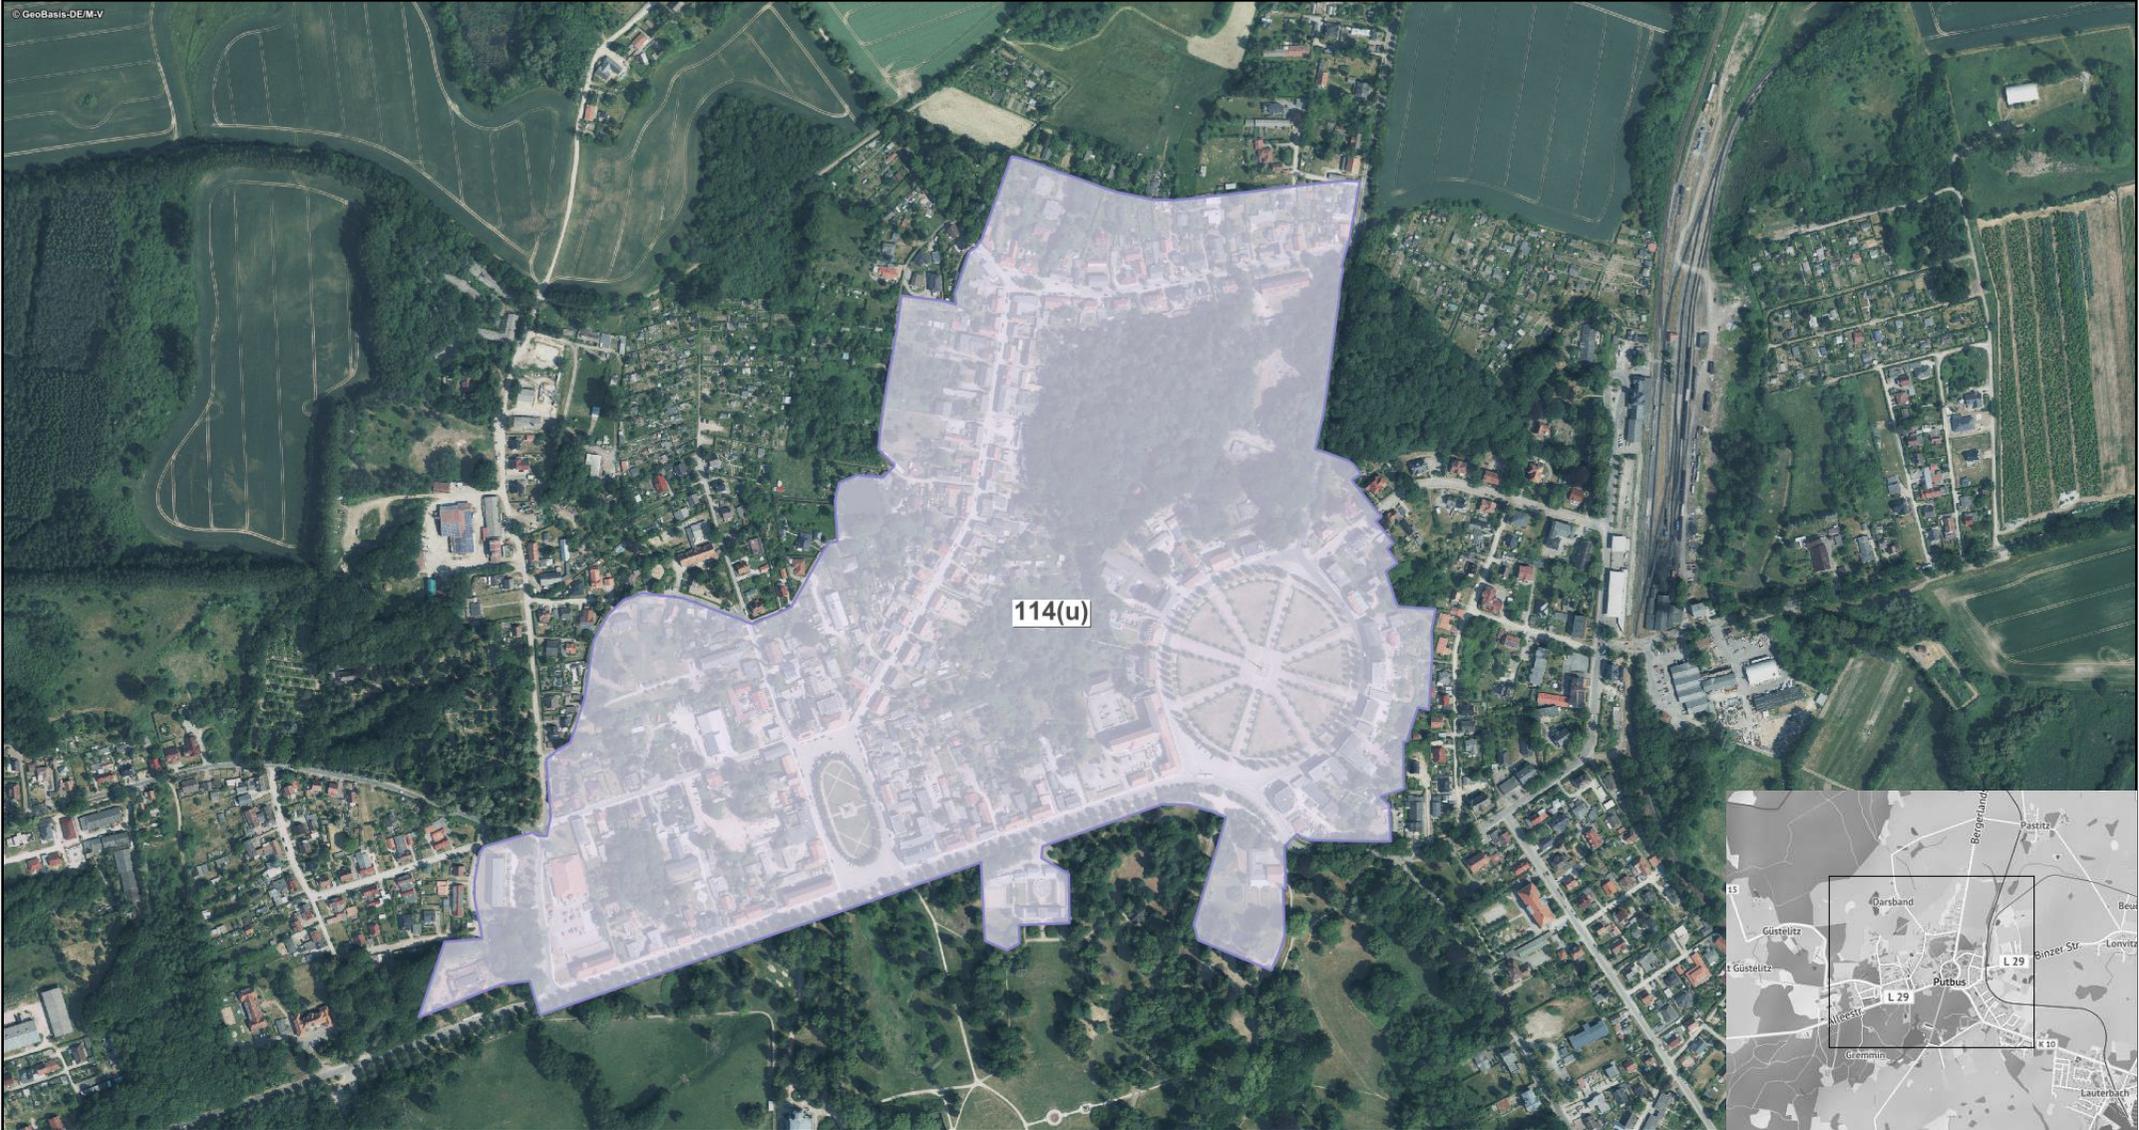

Bearbeiter: Altmann

Gemarkung: Putbus (133065)

Flur: 2

Maßstab dieses Auszugs: 1: 7500